


STRALCIO AEROFOTOGRAMMETRIA


SCALA 1:1.000

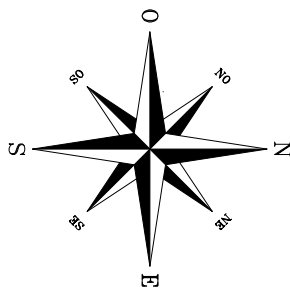

LEGENDA:
AREE E VIABILITA' OGGETTO DI INTERVENTO

COMUNE DI GAIRO
(Provincia dell'Ogliastro)

INTERVENTO DI RIQUALIFICAZIONE URBANA
Art. 13 L.R. 29/98

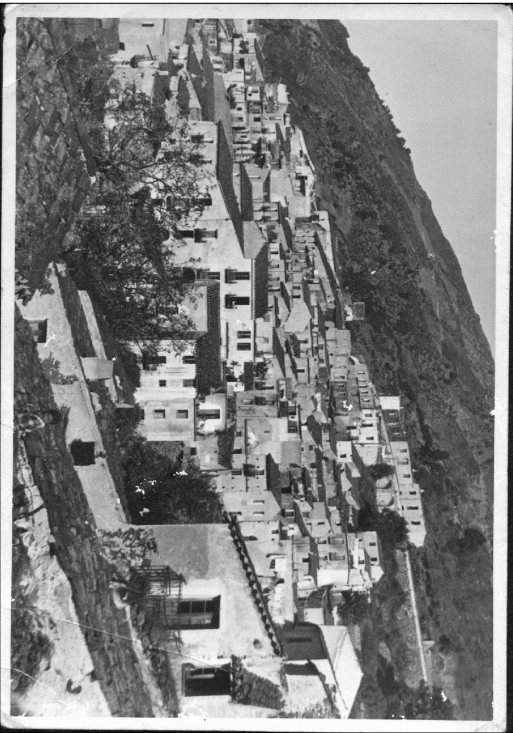

OPERE DI CONSOLIDAMENTO E DI BONIFICA
DEL PATRIMONIO EDILIZIO DISMESSO DI GAIRO VECCHIO
PROSPICIENTE LA STRADA STATALE n. 198
PROGETTO DEFINITIVO/ESECUTIVO
Rimodulato in seguito a rilascio N.O. Enti sovracomunali

TAVOLA
2
STRALCIO AEROFOTOGRAMMETRIA
Scala 1:1000
Dicembre 2013

Commitente
UFFICIO TECNICO COMUNALE
Responsabile ufficio tecnico:
Dott. Ing. Daniele Caloni

Progettisti
Dott. Arch. Marco Scotti
Dott. Geol. Aldo Lorenzi
Geom. Paolo Lanni

