


COMUNE DI GAIRÒ

(Provincia dell'Ogliastra)

INTERVENTO DI RIQUALIFICAZIONE URBANA
Art. 13 L.R. 29/98

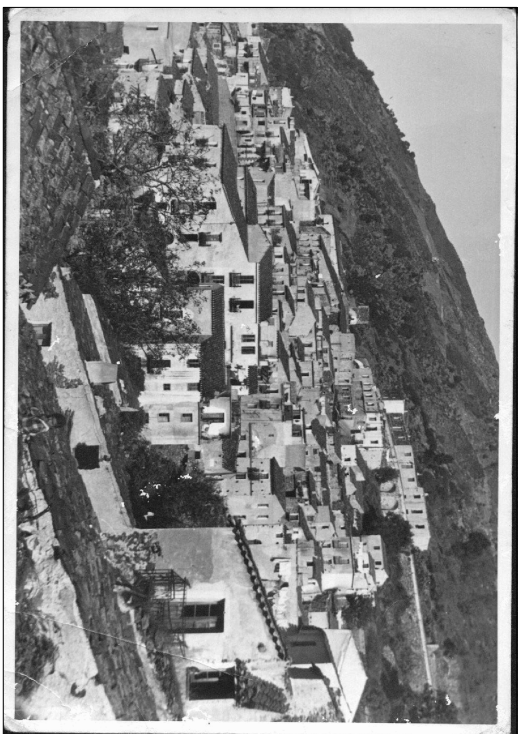


OPERE DI CONSOLIDAMENTO E DI BONIFICA
DEL PATRIMONIO EDILIZIO DISMESSO DI GAIRÒ VECCHIO
PROSPICIENTE LA STRADA STATALE n. 198
PROGETTO DEFINITIVO/ESECUTIVO
Rimodulato in seguito a riascio N.O. Enti sovracomunali


TAVOLA
1.b
STRALCIO PLANIMETRIA CATASTALE
Foglio n. 17 e Foglio n. 17 B
Scala 1:1000
Dicembre 2013

Comittente	Progettisti
UFFICIO TECNICO COMUNALE	Dott. Arch. Mario Scattù
Responsabile ufficio tecnico:	Dott. Geol. Aldo Lomai
Dott. Ing. Daniele Caloni	Geom. Fausto Lomai


STRALCIO PLANIMETRIA CATASTALE
Foglio n. 17
Scala 1:1000

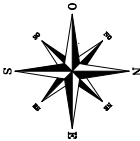

LEGENDA:
VIALITTA' E AREE OGGETTO DI INTERVENTO

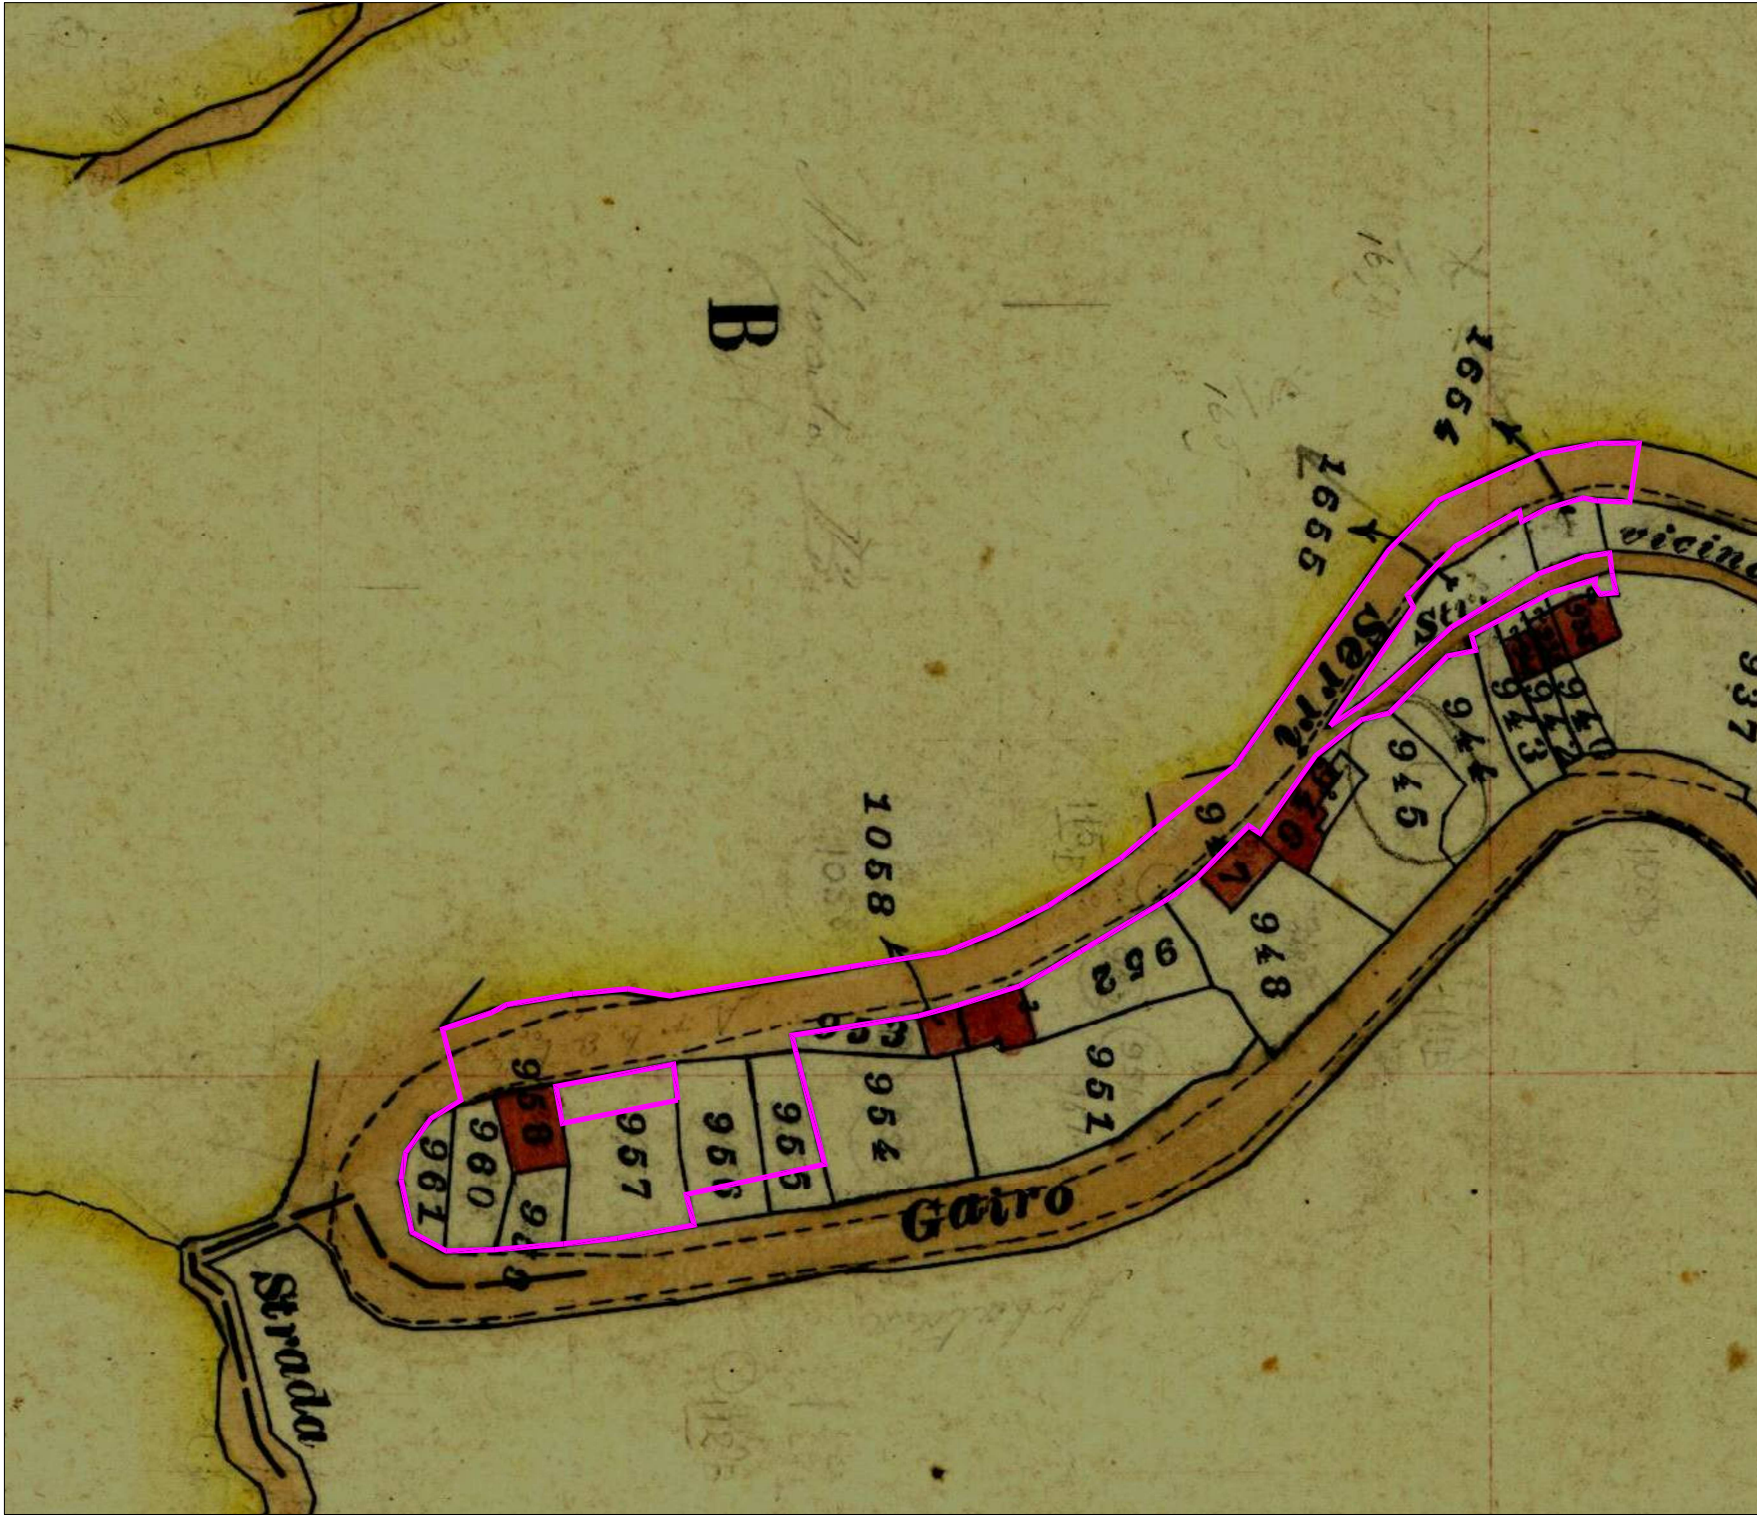

STRALCIO PLANIMETRIA CATASTALE
Foglio n. 17 B
Scala 1:1000

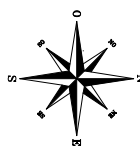

LEGENDA:
VIALITTA' E AREE OGGETTO DI INTERVENTO

