



PLANIMETRIA DI PROGETTO

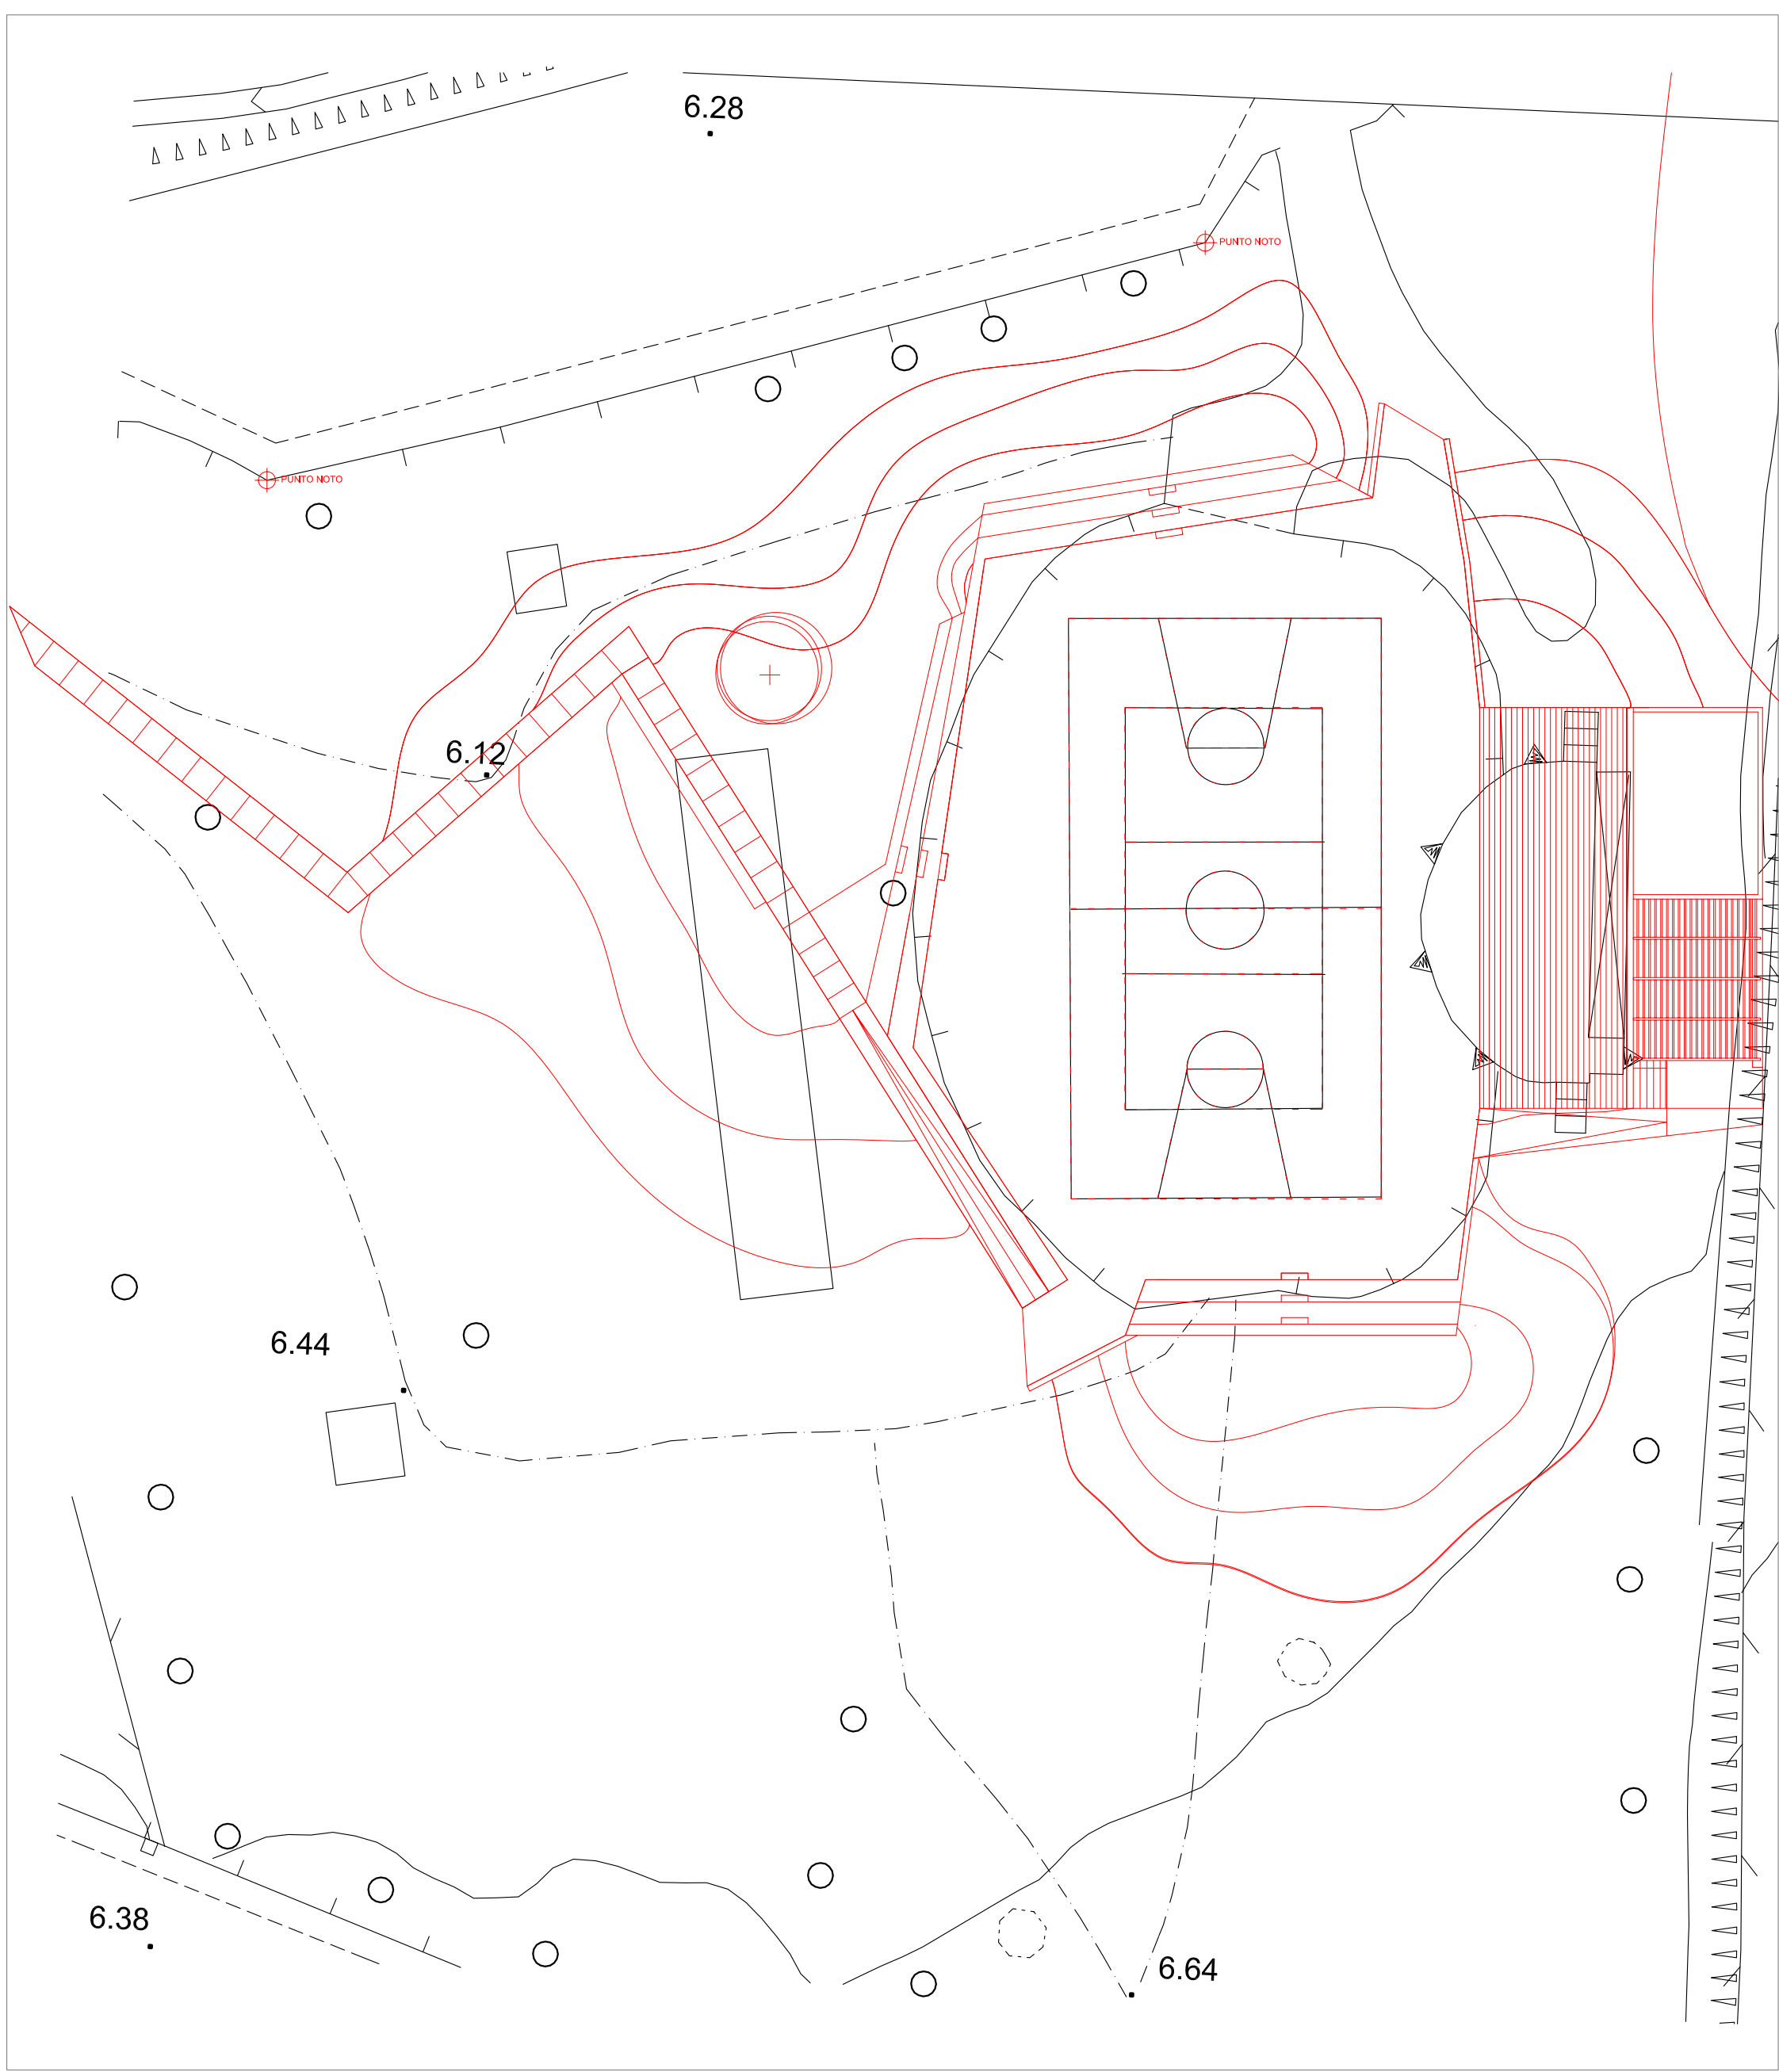

PLANIMETRIA SOVRAPPOSIZIONE STATO ATTUALE E STATO SI PROGETTO  
STATO ATTUALE  
STATO DI PROGETTO

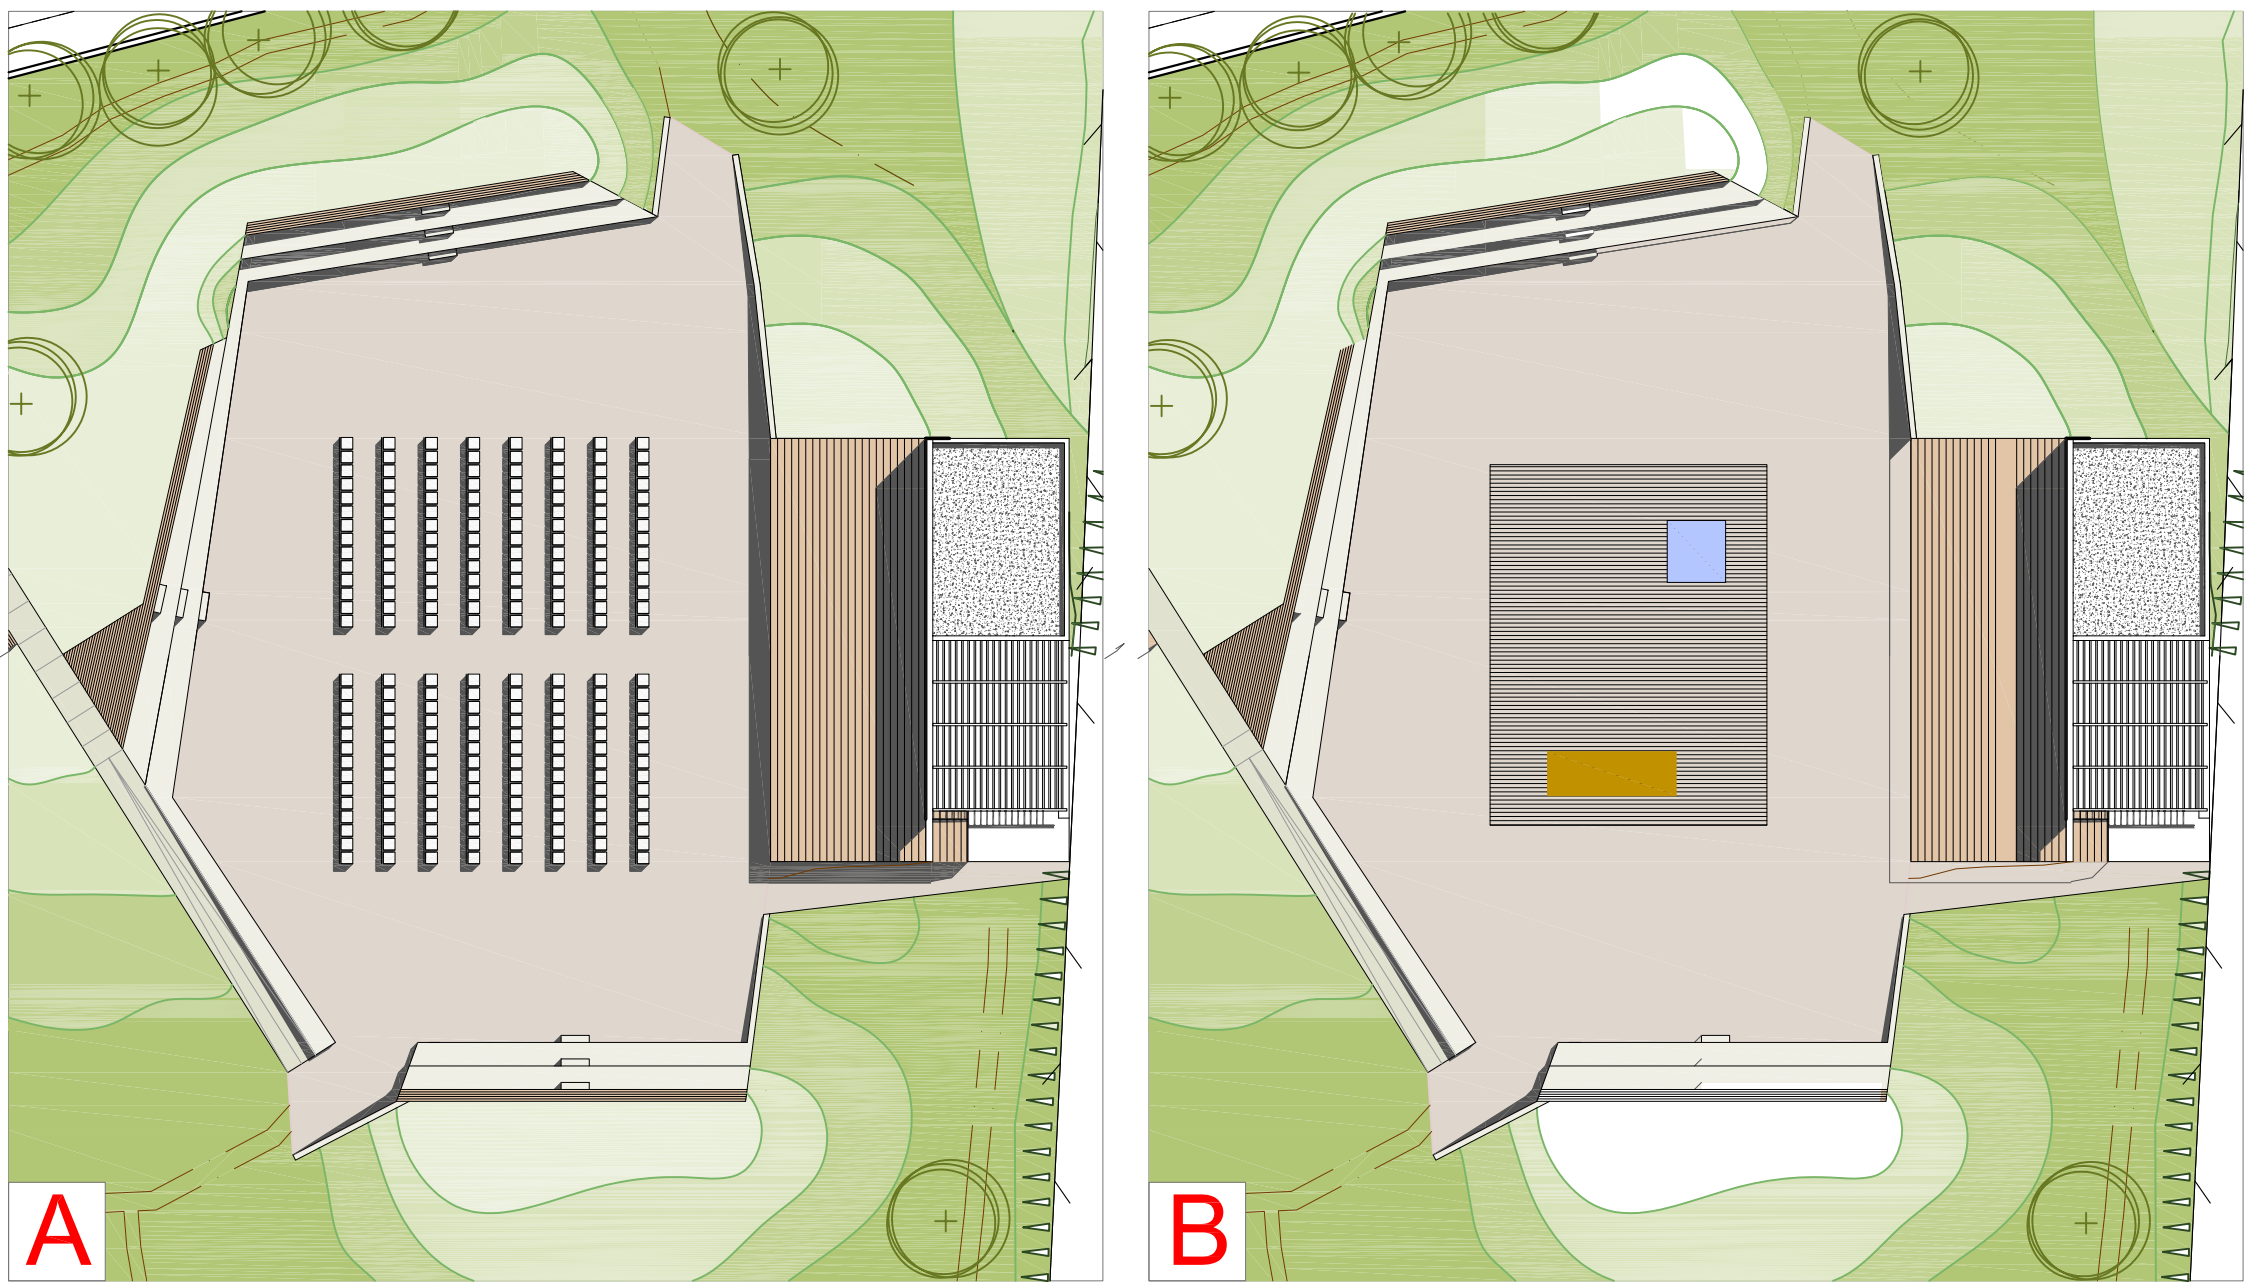

SCHEMI FUNZIONALI AREA ANFITEATRO:

**A)** IL CAMPO SPORTIVO UTILIZZATO COME PLATEA PER ASSISTERE AGLI SPETTACOLI TENUTI SUL PALCO, O DURANTE LE PROIEZIONI DI FILMATI AUDIOVISIVI SULLA QUINTA MURARIA.

**B)** IL CAMPO SPORTIVO UTILIZZATO COME ARENA PER SPETTACOLI O ALLESTIMENTI IN CUI E' RICHIESTO MAGGIOR SPAZIO.

## COMUNE DI ZEDDIANI

Provincia di Oristano

### REALIZZAZIONE DI UNA GRADINATA ATTREZZATA NEL PARCO GIOCHI COMUNALE

PROGETTO DEFINITIVO - ESECUTIVO

ELABORATO	STATO DI PROGETTO: PLANIMETRIA SCHEMI FUNZIONALI		
<b>A5</b>	Scala: 1:100	File: Elaborato_A5.pdf	Visto:

Il committente

Progettista:

Collaboratori progettisti:  
arch. Germana Dulas  
arch. Giuseppe Lochi  
arch. Paolo Ales

(Il Responsabile del procedimento geom. Eraldo Dessì) (arch. Alberto Lochi)