


Schema di flusso

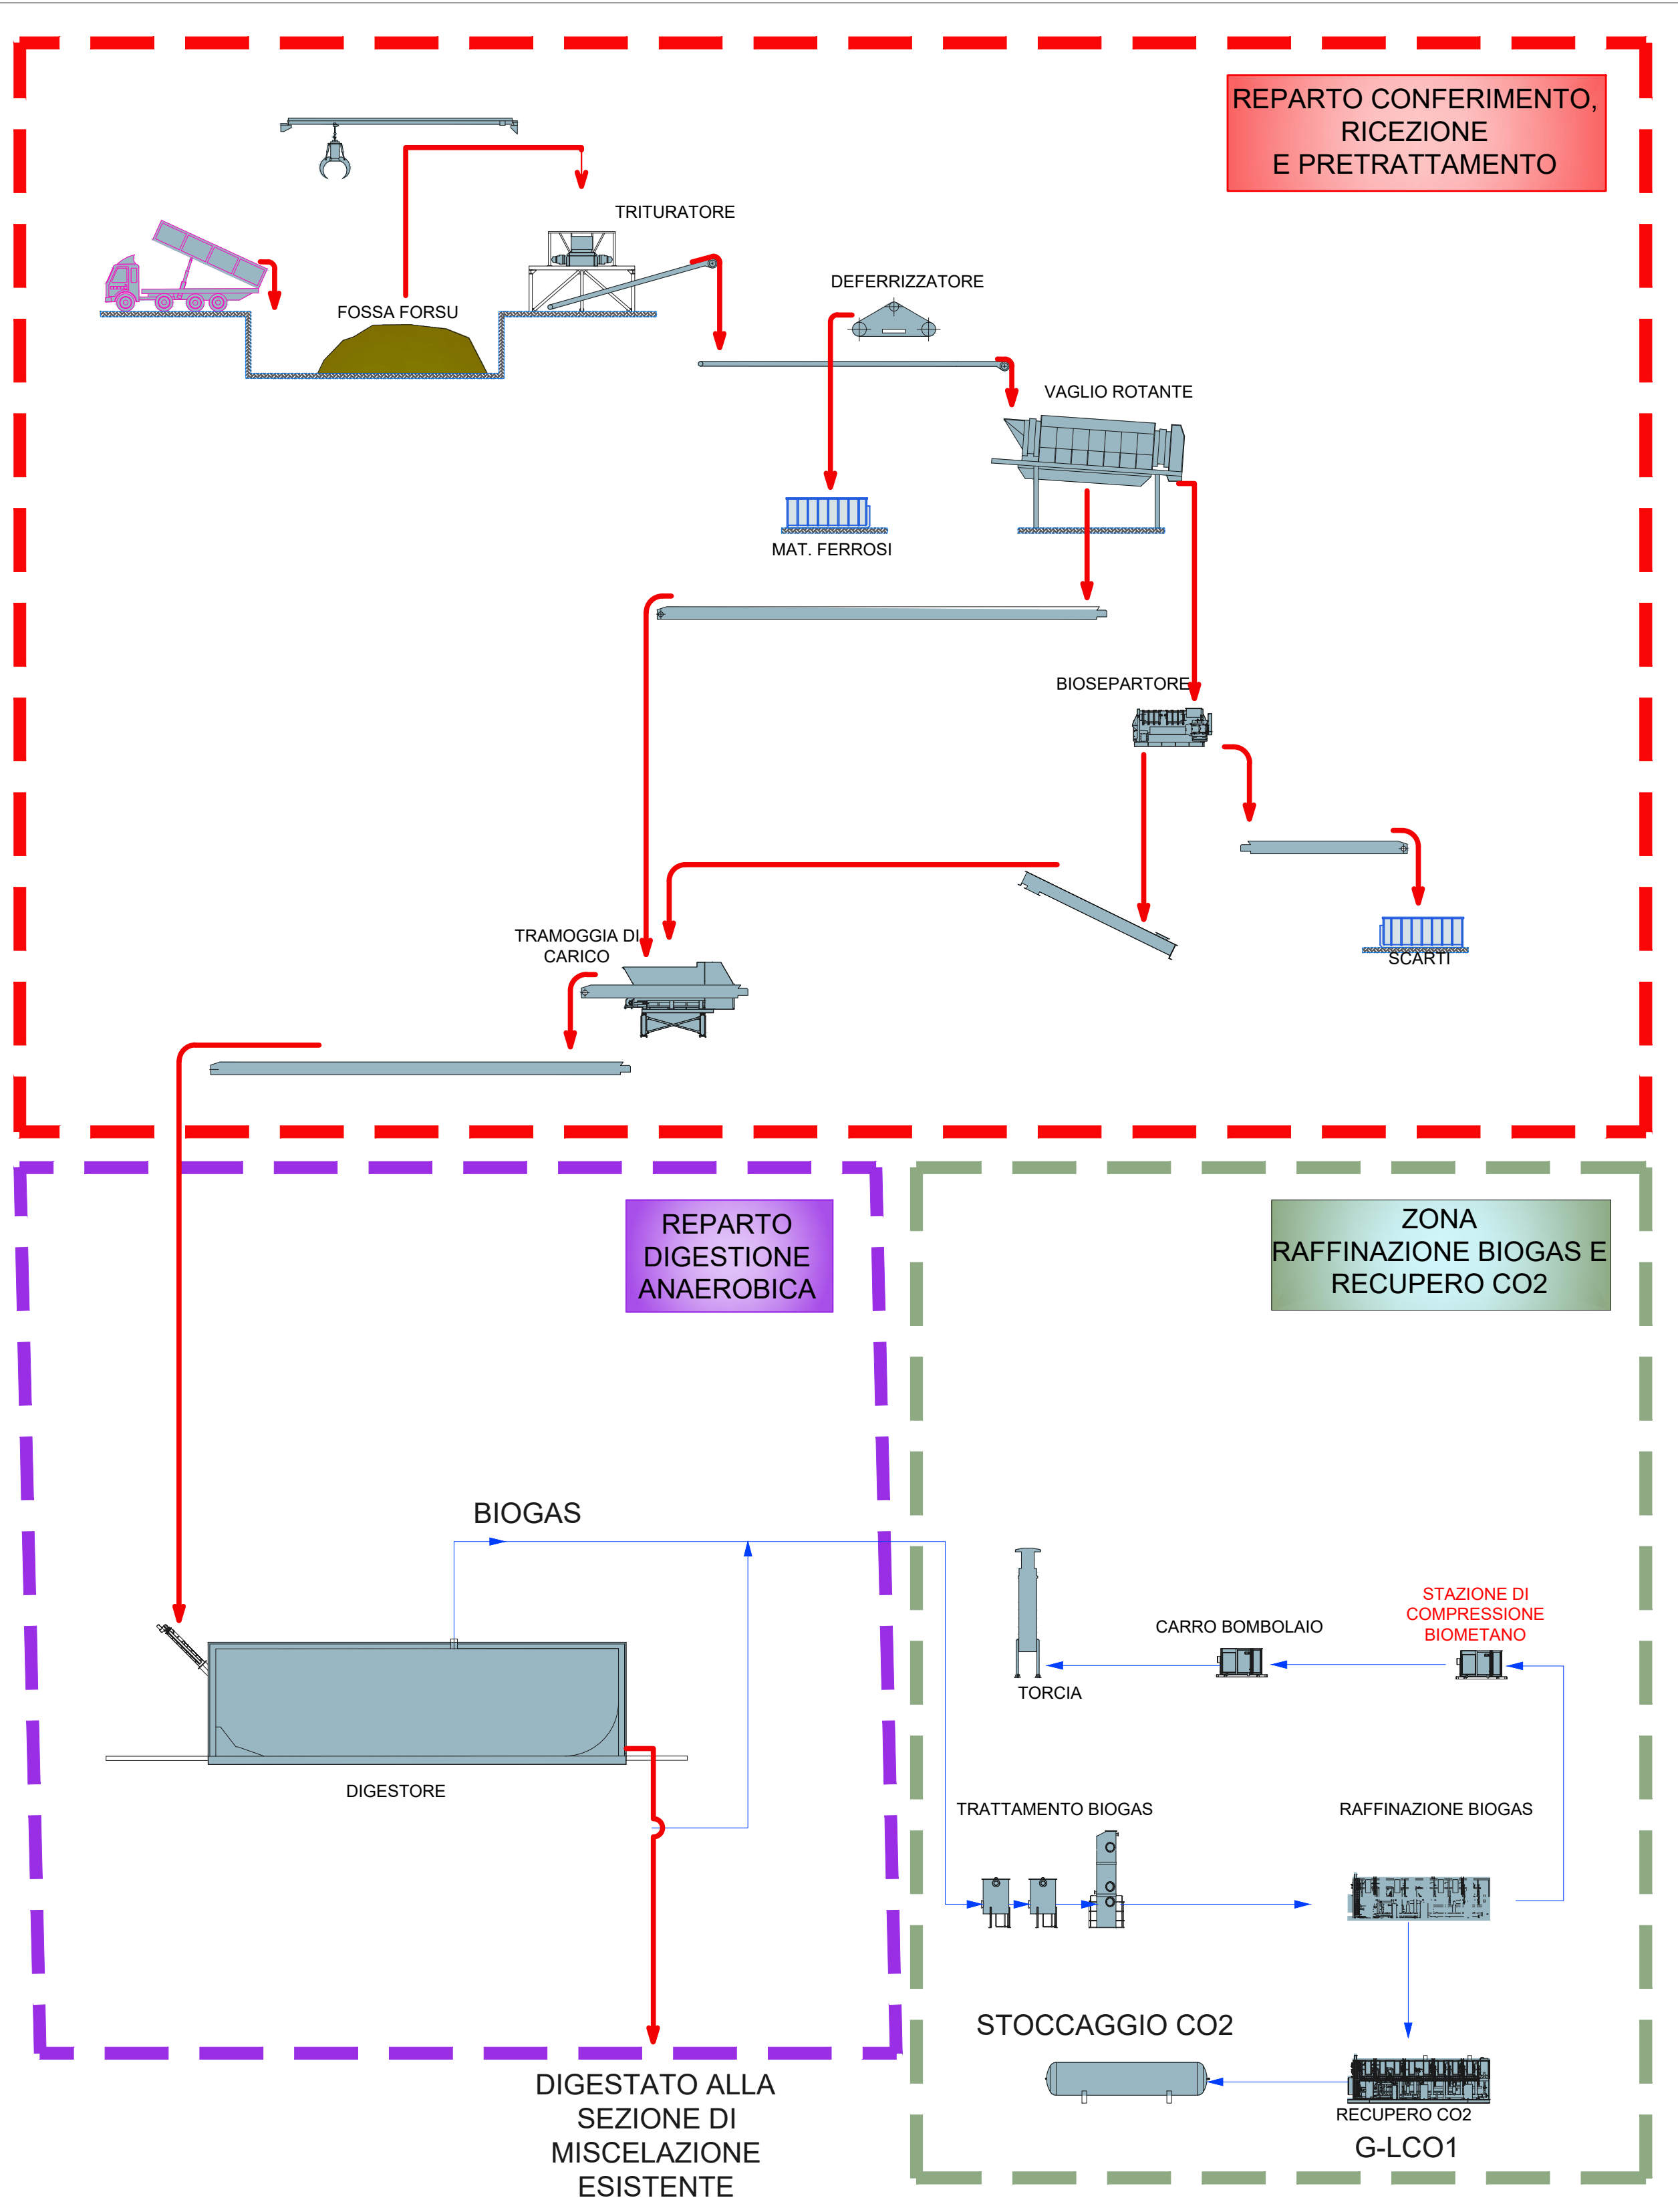

Comuni di:

AGGIUS
AGLIERTU
BADESÌ
BORTIGIADAS
CALANGIANUS
LUOGOSANTO
LURAS
SANTA TERESA GALLURA
TEMPIO PAUSANIA
TRINITA' D'AGULTU e VIGNOLA
VIDDALBA

UNIONE DEI COMUNI
"ALTA GALLURA"

Via G.A. Cannas, 1 07029 Tempio Pausania (SS)

Codice Fiscale/Partita IVA: 02299430906

Tel. 079/6725500 Fax 079/671400

IMPIANTO DI TRATTAMENTO RIFIUTI
SITO NEL COMUNE DI TEMPIO PAUSANIA
S.S. 127 Km 41,00

*"Implementazione nell'impianto esistente di un impianto di
trattamento della frazione organica mediante digestione anaerobica,
cattura del biogas e successiva estrazione del metano"*

Progetto di fattibilità

Progettazione: Ing. Salvatore Bianco
Geom. Piero Gala

RUP: Dott.ssa Jeanne Francine Murgia

| | | | | | |
|------|---------------|---|------|--------|-------|
| | | | | | |
| 1 | Marzo 2022 | Aggiornamento a seguito Rapporto di Validazione | | | |
| 0 | Febbraio 2022 | Emissione | | | |
| REV. | DATA | OGGETTO EDIZIONE | DIS. | VERIF. | APPR. |

DESCRIZIONE TAVOLA:

Schema di flusso

| | | | |
|-------------------------|--------------|-------------|--------------|
| DATA : Febbraio 2022 | SCALA: -- | | DISEGNO N. : |
| DISEGNATO : | VERIFICATO : | APPROVATO : | NOME FILE : |
| | | | |