IMPIANTO DI IRRIGAZIONE AUTOMATICA

scala 1/250

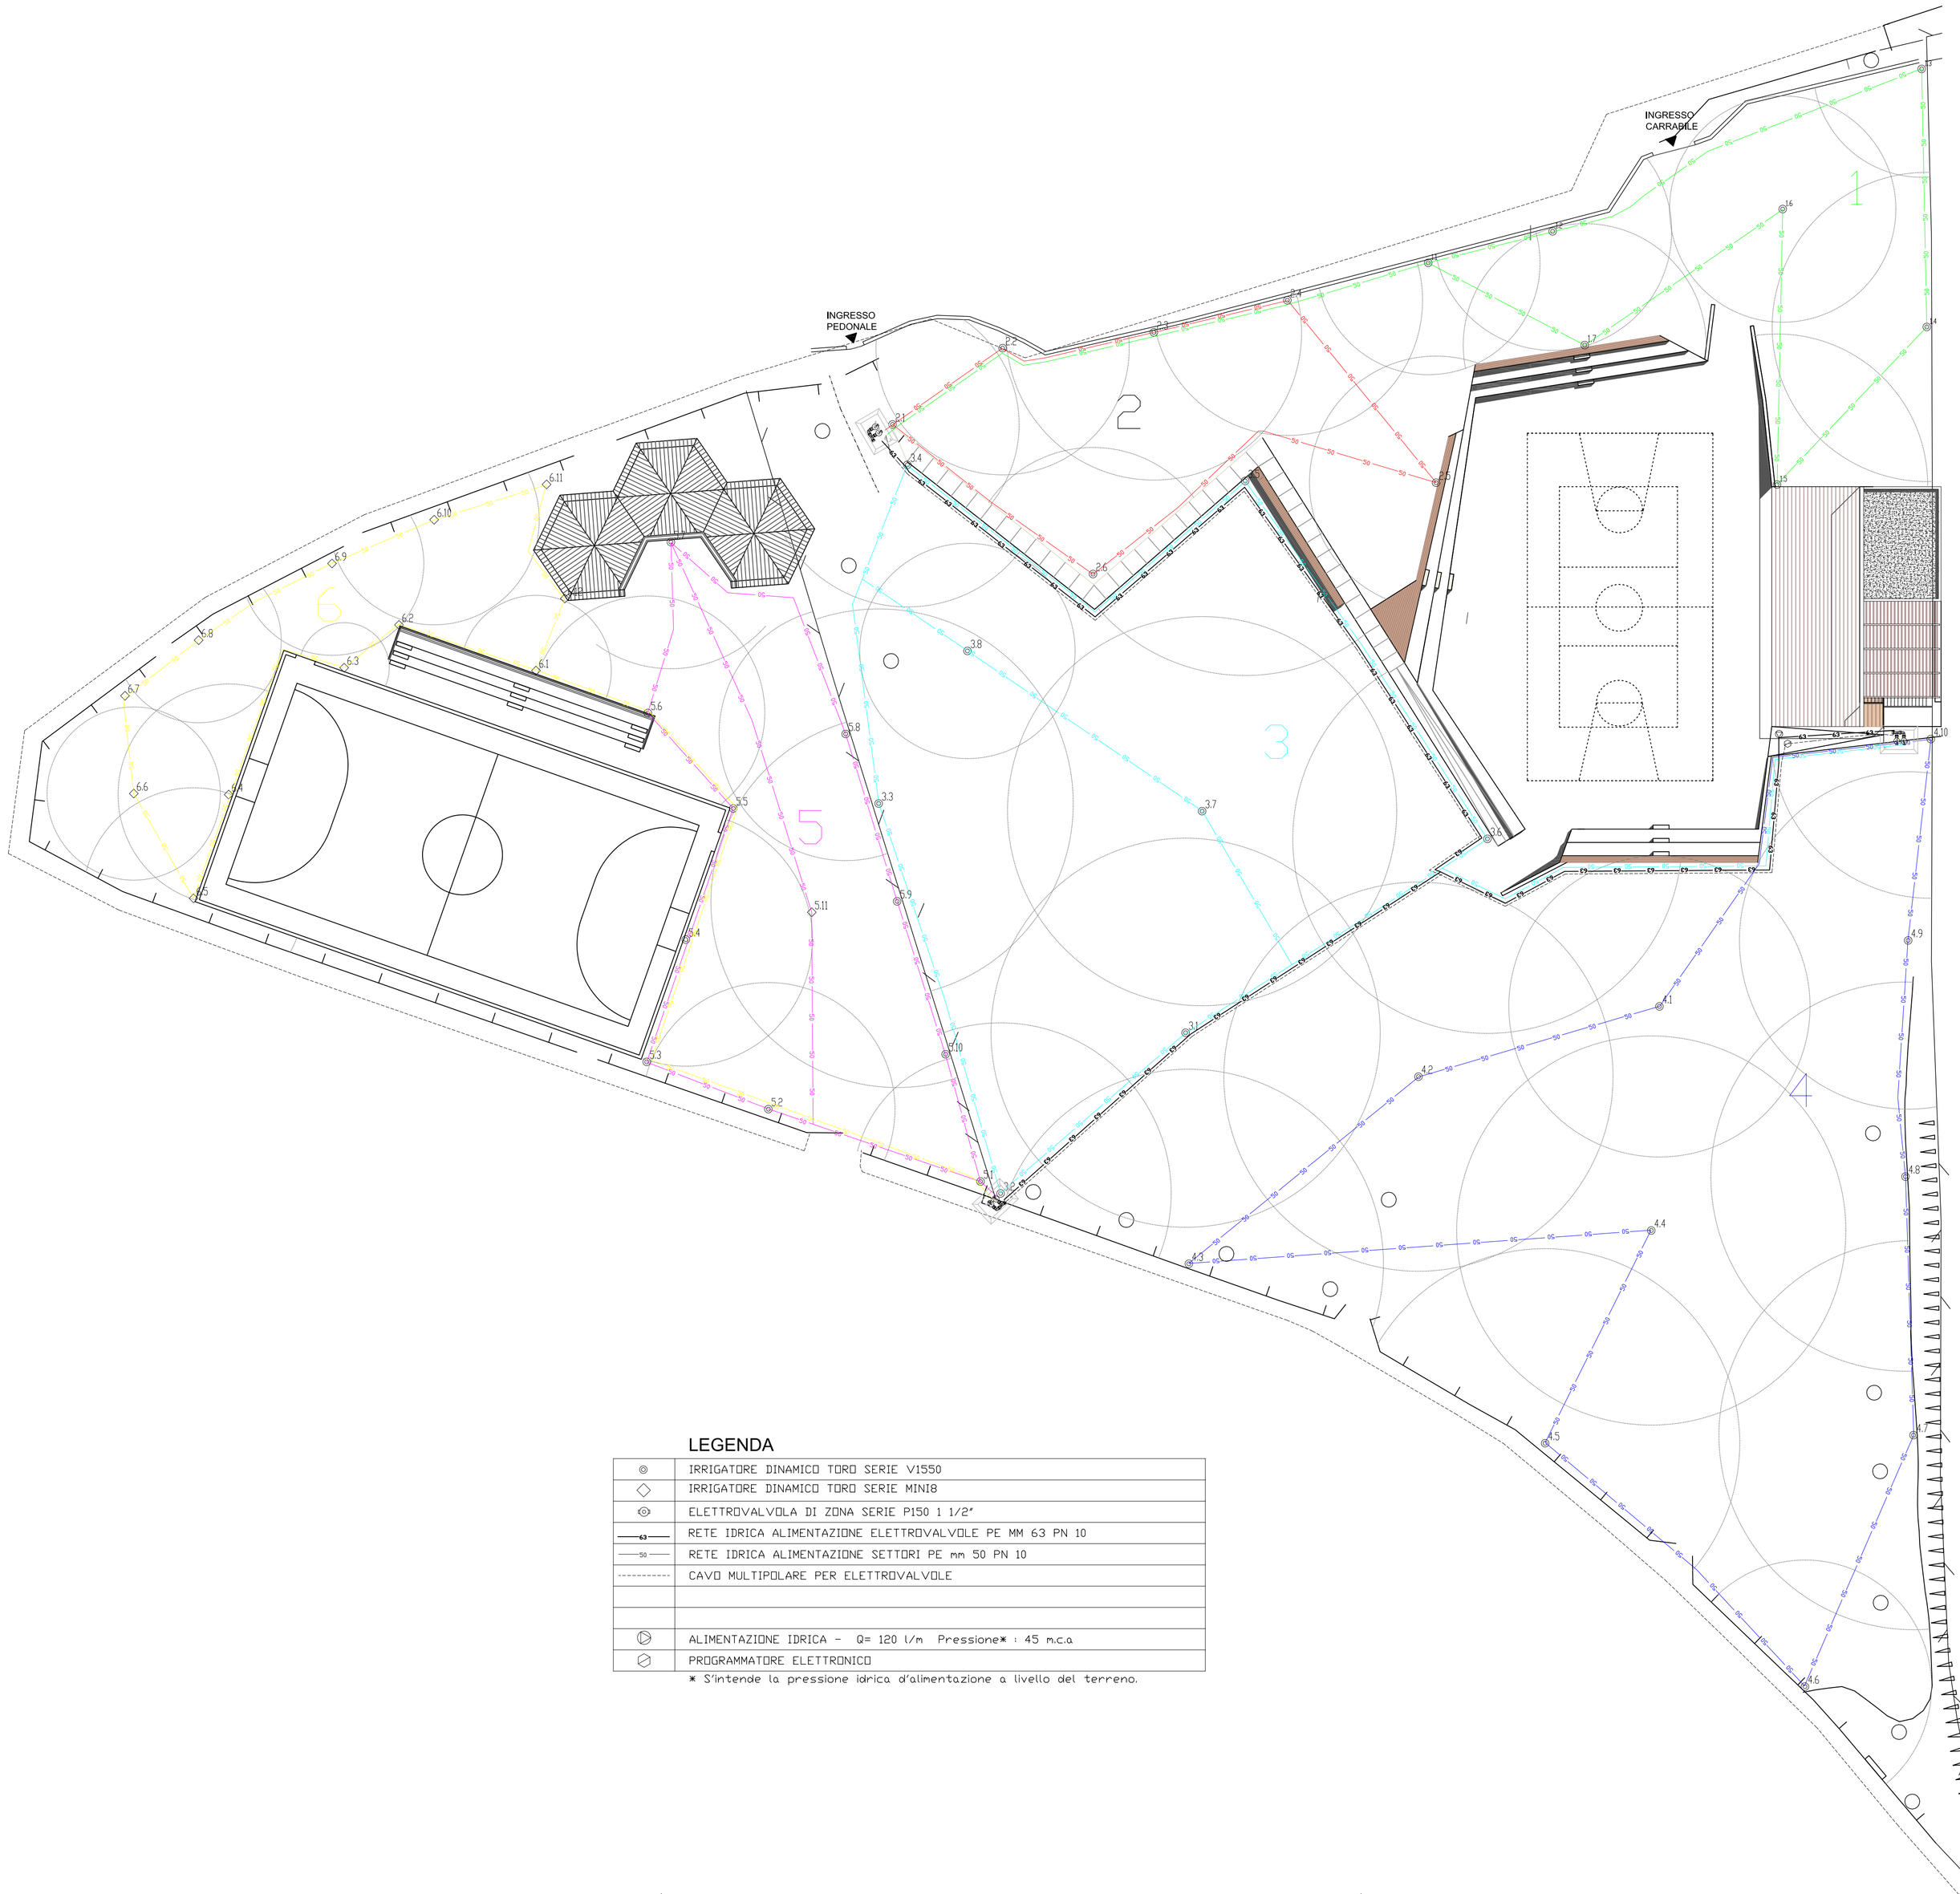

LEGENDA

	IRRIGATORE DINAMICO TORO SERIE V1550
	IRRIGATORE DINAMICO TORO SERIE MINI8
	ELETTROVALVOLA DI ZONA SERIE P150 1 1/2"
	RETE IDRICA ALIMENTAZIONE ELETTROVALVOLE PE MM 63 PN 10
	RETE IDRICA ALIMENTAZIONE SETTORI PE mm 50 PN 10
	CAVO MULTIPOLARE PER ELETTROVALVOLE
	ALIMENTAZIONE IDRICA - Q= 120 l/m Pressione* : 45 m.c.a
	PROGRAMMATORE ELETTRONICO

* S'intende la pressione idrica d'alimentazione a livello del terreno.

SCHEMA IMPIANTO DI IRRIGAZIONE

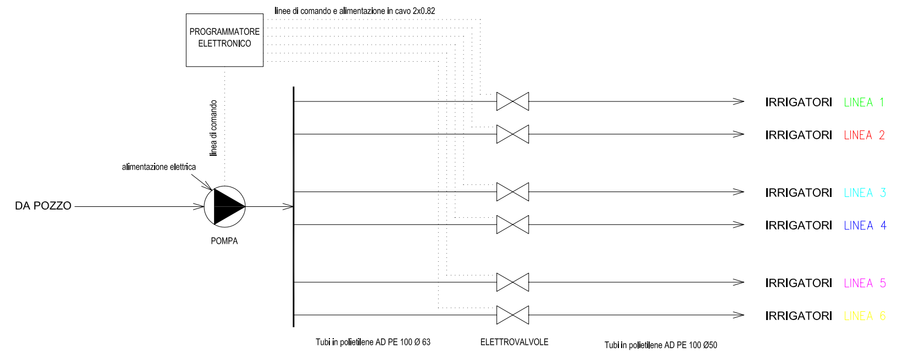

PARTICOLARI IRRIGATORE DINAMICO POP-UP

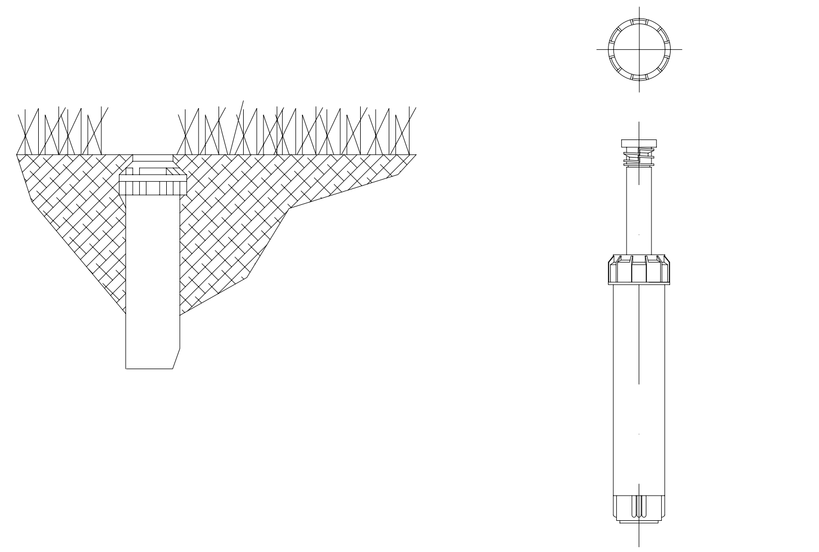

COMUNE DI ZEDDIANI

Provincia di Oristano

REALIZZAZIONE DI UNA GRADINATA ATTREZZATA NEL PARCO GIOCHI COMUNALE

PROGETTO DEFINITIVO-ESECUTIVO

ELABORATO	STATO DI PROGETTO: IMPIANTO ELETTRICO E ILLUMINAZIONE URBANA		
A13	Scala: Varie	File: Elaborato_A11.pdf	Visto:

Il committente

(il Responsabile del procedimento Geom. E. Dessì)

Progettista:

(arch. Alberto Loche)

Collaboratori progettisti:

arch. Germana Dolce
arch. Giuseppe Loche
arch. Paolo Abis
p.i. Federica Porcu